

田尻今宿污水幹線(4)築造工事 工事概要


1. 工事概要

西区今宿地区等の污水を新西部水処理センターに流すための污水幹線を整備するもの。

2. 工事内容


- ① 工事名: 田尻今宿污水幹線(4)築造工事
- ② 工期: 平成27年1月28日～平成29年3月25日
- ③ 請負金額: 1, 229, 482, 800円
- ④ 工事内容: 泥土圧式シールド工法(φ1350mm) L=1334.7m
 刃口式推進工法(φ1350mm) L=10.8m
 工事総延長: L=1345.5m
 マンホール工: N=4個
 付帯工: 1式
- ⑤ 発注者: 道路下水道局 建設部 西部下水道課
- ⑥ 請負者: 福田・三軌・海山建設工事共同企業体 代表者 株式会社福田組 九州支店 理事支店長 湯上 聡
- ⑦ 特に顕著な事柄
 - ・特に夜間工事において、周辺住民への影響を軽減するため、騒音対策等に工夫を行った。
 - ・現場事務所や作業現場を地域住民のイベントに提供した。
 - ・現場見学会を実施し、地域とのコミュニケーションを積極的に図った。
 - ・インターンシップによる就業体験を積極的に取り入れ、実際の工事現場を体験させることで建設業のイメージアップや就業意識の促進に貢献した。

3. 位置図

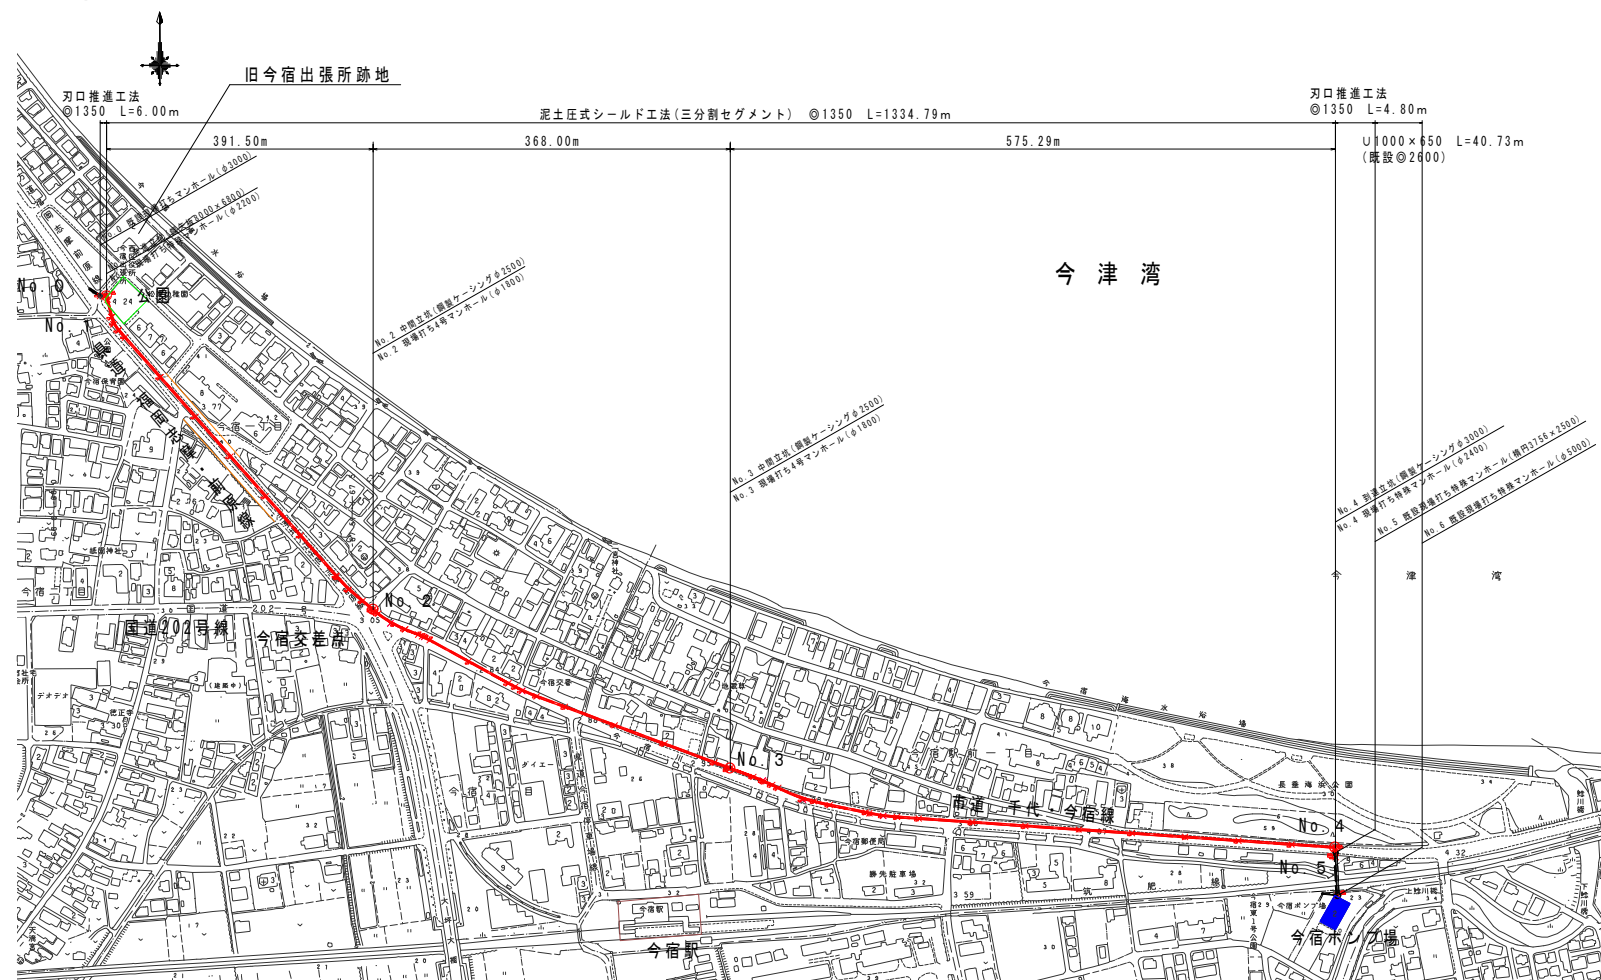

4. 写真

【φ1350泥土圧式シールドマシン】

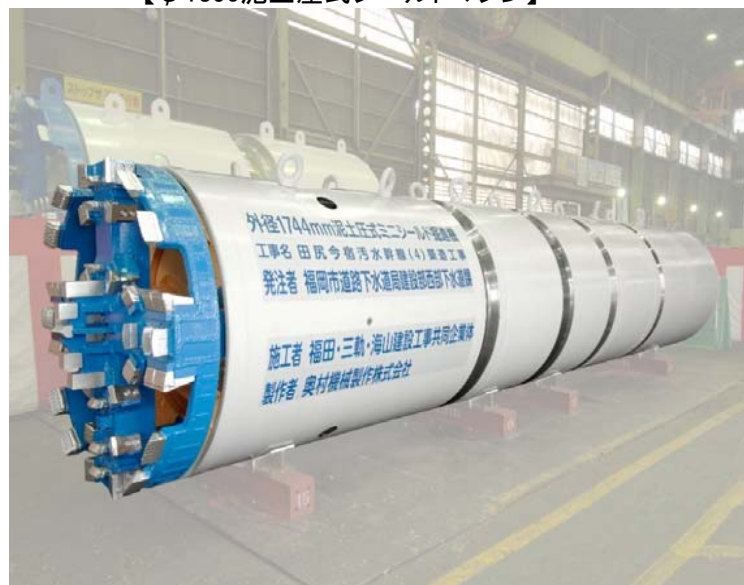

【シールド工法による管完成内部】



【小学生現場見学会】



【インターンシップによる就業体験状況】

